


# 施設概要

- 1) 計画名称 仮) 社会医療法人仁愛会浦添総合病院新築工事
  - 2) 建築主 社会医療法人仁愛会
  - 3) 計画敷地 浦添市前田1丁目1、1401-1他
  - 4) 敷地面積 32,193.86 m<sup>2</sup>
  - 5) 用途地域 第一種中高層住居専用地域
  - 6) 建物用途 病院 他
  - 7) ①～⑤計画建物面積 37,517.31 m<sup>2</sup>
- ※既存棟1棟 調査中

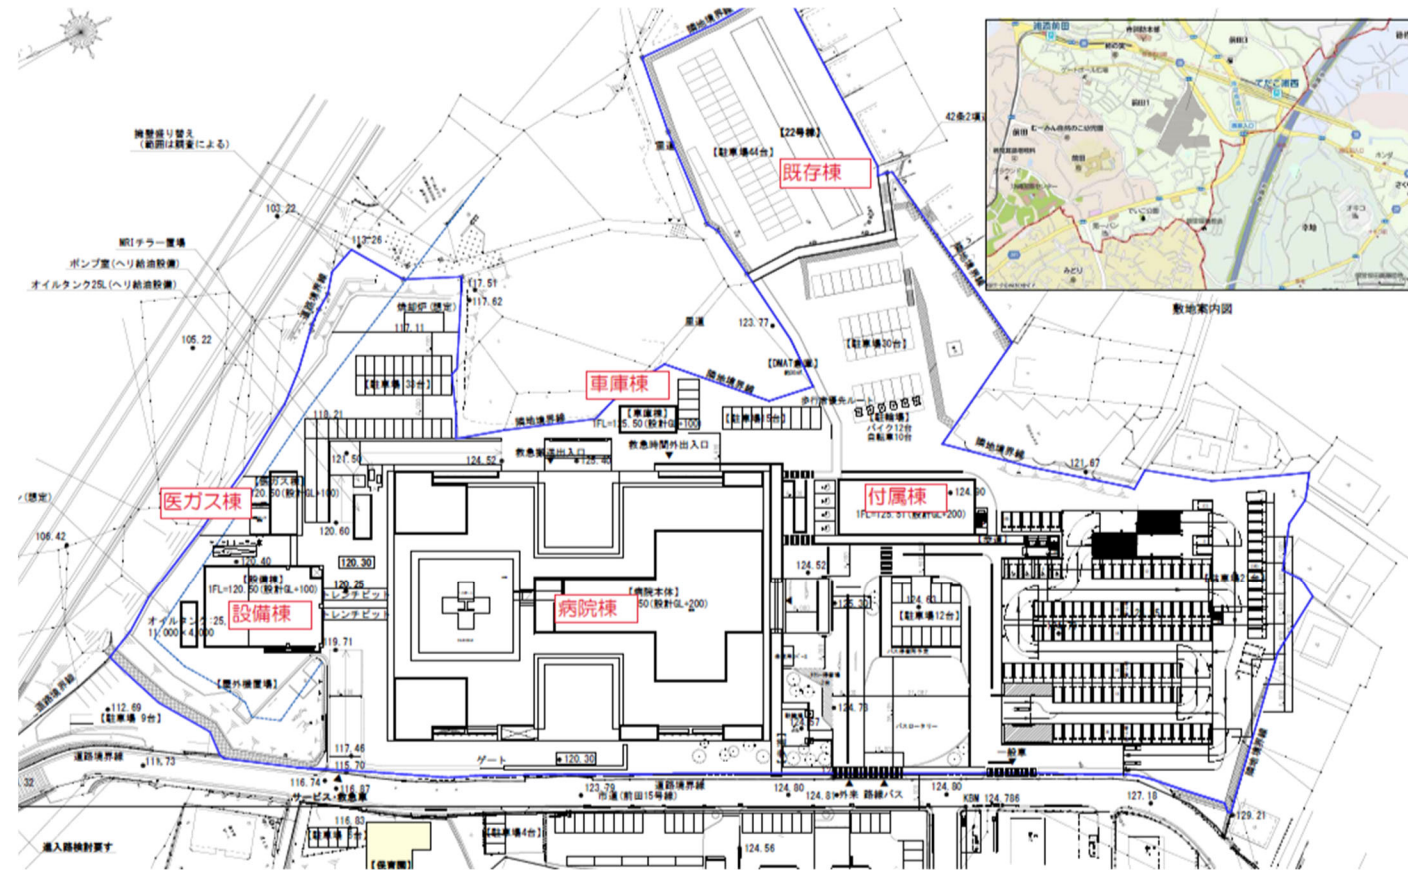

## 8) 棟別概要

### ① 病院棟

- 階数 地上7階
- 構造種別 鉄筋コンクリート造（基礎免震構造）
- 構造形式 ラーメン架構（1階部耐震壁付ラーメン架構）
- 床面積 35,038.90 m<sup>2</sup>
- 用途 病院 350床
- 最高高さ 35.00m

### ② 設備棟

- 階数 地上2階
- 構造種別 鉄筋コンクリート造（耐震構造）
- 構造形式 耐震壁付ラーメン架構
- 床面積 871.80 m<sup>2</sup>

### ③ 医ガス棟

- 階数 地上1階
- 構造種別 鉄筋コンクリート造（耐震構造）
- 構造形式 耐震壁付ラーメン架構
- 床面積 110.17 m<sup>2</sup>

### ④ 車庫棟

- 階数 地上1階
- 構造種別 鉄筋コンクリート造（耐震構造）
- 構造形式 耐震壁付ラーメン架構
- 床面積 63.24 m<sup>2</sup>

### ⑤ 付属棟

- 階数 地上3階
- 構造種別 鉄筋コンクリート造（耐震構造）
- 構造形式 耐震壁付ラーメン架構
- 床面積 1,433.20 m<sup>2</sup>